

ประกาศคณะกรรมการนโยบายเขตพัฒนาพิเศษภาคตะวันออก

เรื่อง การจัดตั้งเขตส่งเสริมเศรษฐกิจพิเศษ : ศูนย์การแพทย์และสุขภาพ ปลูกแดง

ตามที่พระราชบัญญัติเขตพัฒนาพิเศษภาคตะวันออก พ.ศ. ๒๕๖๑ มาตรา ๓๙ วรรคหนึ่ง และมาตรา ๔๐ วรรคหนึ่ง บัญญัติให้คณะกรรมการนโยบายเขตพัฒนาพิเศษภาคตะวันออกมีหน้าที่และอำนาจในการกำหนดให้พื้นที่ใดในเขตพัฒนาพิเศษภาคตะวันออกเป็นเขตส่งเสริมเศรษฐกิจพิเศษ เพื่อวัตถุประสงค์ในการพัฒนาและส่งเสริมอุตสาหกรรมเป้าหมายพิเศษด้านใดด้านหนึ่งหรือหลายด้าน หรือเพื่อส่งเสริมให้เกิดกิจการที่เกี่ยวข้องหรือเป็นประโยชน์ต่อการพัฒนาและส่งเสริมอุตสาหกรรมเป้าหมายพิเศษ และเพื่อให้เกิดการถ่ายทอดความรู้ความเชี่ยวชาญจากผู้ประกอบกิจการในเขตส่งเสริมเศรษฐกิจพิเศษ สถาบันการศึกษาหรือสถาบันวิจัยที่มีศักยภาพสูงด้วย นั้น

เพื่อให้การดำเนินการดังกล่าวเป็นไปอย่างชัดเจนอันจะเป็นประโยชน์ต่อการพัฒนาเขตพัฒนาพิเศษภาคตะวันออกให้มีประสิทธิภาพยิ่งขึ้น อาศัยอำนาจตามความในมาตรา ๑๑ วรรคหนึ่ง (๔) และมาตรา ๔๒ แห่งพระราชบัญญัติเขตพัฒนาพิเศษภาคตะวันออก พ.ศ. ๒๕๖๑ ประกอบกับมติคณะกรรมการนโยบายเขตพัฒนาพิเศษภาคตะวันออก ในการประชุมครั้งที่ ๕/๒๕๖๗ เมื่อวันที่ ๑๘ พฤศจิกายน พ.ศ. ๒๕๖๗ คณะกรรมการนโยบายเขตพัฒนาพิเศษภาคตะวันออกมีมติเห็นชอบการประกาศจัดตั้งเขตส่งเสริมเศรษฐกิจพิเศษ ดังต่อไปนี้

ข้อ ๑ ชื่อของเขตส่งเสริมเศรษฐกิจพิเศษ

เขตส่งเสริมเศรษฐกิจพิเศษ : ศูนย์การแพทย์และสุขภาพ ปลูกแดง

ข้อ ๒ วัตถุประสงค์ของเขตส่งเสริมเศรษฐกิจพิเศษ

เพื่อรองรับอุตสาหกรรมเป้าหมายพิเศษด้านอุตสาหกรรมการแพทย์และสุขภาพครบวงจร และเพื่อส่งเสริมให้เกิดกิจการที่เกี่ยวข้องหรือเป็นประโยชน์ต่อการพัฒนาและส่งเสริมอุตสาหกรรมเป้าหมายพิเศษดังกล่าว หรือเพื่อให้เกิดการถ่ายทอดความรู้ความเชี่ยวชาญจากผู้ประกอบกิจการในเขตส่งเสริมเศรษฐกิจพิเศษ สถาบันการศึกษาหรือสถาบันวิจัยที่มีศักยภาพสูงด้วย

ข้อ ๓ บริเวณของเขตส่งเสริมเศรษฐกิจพิเศษ

ตั้งอยู่บริเวณตำบลปลูกแดง อำเภอปลูกแดง จังหวัดระยอง เนื้อที่ประมาณ ๒๖ ไร่ ๑ งาน ๖๙ ตารางวา โดยมีแผนที่กำหนดแนวเขตตามแนบท้ายประกาศนี้

ข้อ ๔ แผนผังการใช้ประโยชน์ที่ดินในเขตส่งเสริมเศรษฐกิจพิเศษ

แผนผังการใช้ประโยชน์ที่ดินในเขตส่งเสริมเศรษฐกิจพิเศษ : ศูนย์การแพทย์และสุขภาพ
ปลวกแดง ให้เป็นไปตามแผนผังการใช้ประโยชน์ที่ดินท้ายประกาศนี้
ทั้งนี้ ตั้งแต่วันถัดจากวันประกาศในราชกิจจานุเบกษาเป็นต้นไป

ประกาศ ณ วันที่ ๒๘ มีนาคม พ.ศ. ๒๕๖๘

จุฬา สุขมานพ

เลขาธิการคณะกรรมการนโยบายเขตพัฒนาพิเศษภาคตะวันออก


กรรมการและเลขานุการ ปฏิบัติหน้าที่แทน

ประธานกรรมการนโยบายเขตพัฒนาพิเศษภาคตะวันออก

แผนผังการใช้ประโยชน์ที่ดินในเขตส่งเสริมเศรษฐกิจพิเศษ
 ท้ายประกาศคณะกรรมการนโยบายเขตพัฒนาพิเศษภาคตะวันออก
 เรื่อง การจัดตั้งเขตส่งเสริมเศรษฐกิจพิเศษ : ศูนย์การแพทย์และสุขภาพ ปลูกแดง

ตำบลปลูกแดง อำเภอปลูกแดง จังหวัดระยอง
 เนื้อที่ประมาณ ๒๖ ไร่ ๑ งาน ๖๙ ตารางวา
 มาตราส่วน ๑ : ๑๐,๐๐๐

๐ ๑๖๐ ๓๒๐ ๖๔๐ เมตร

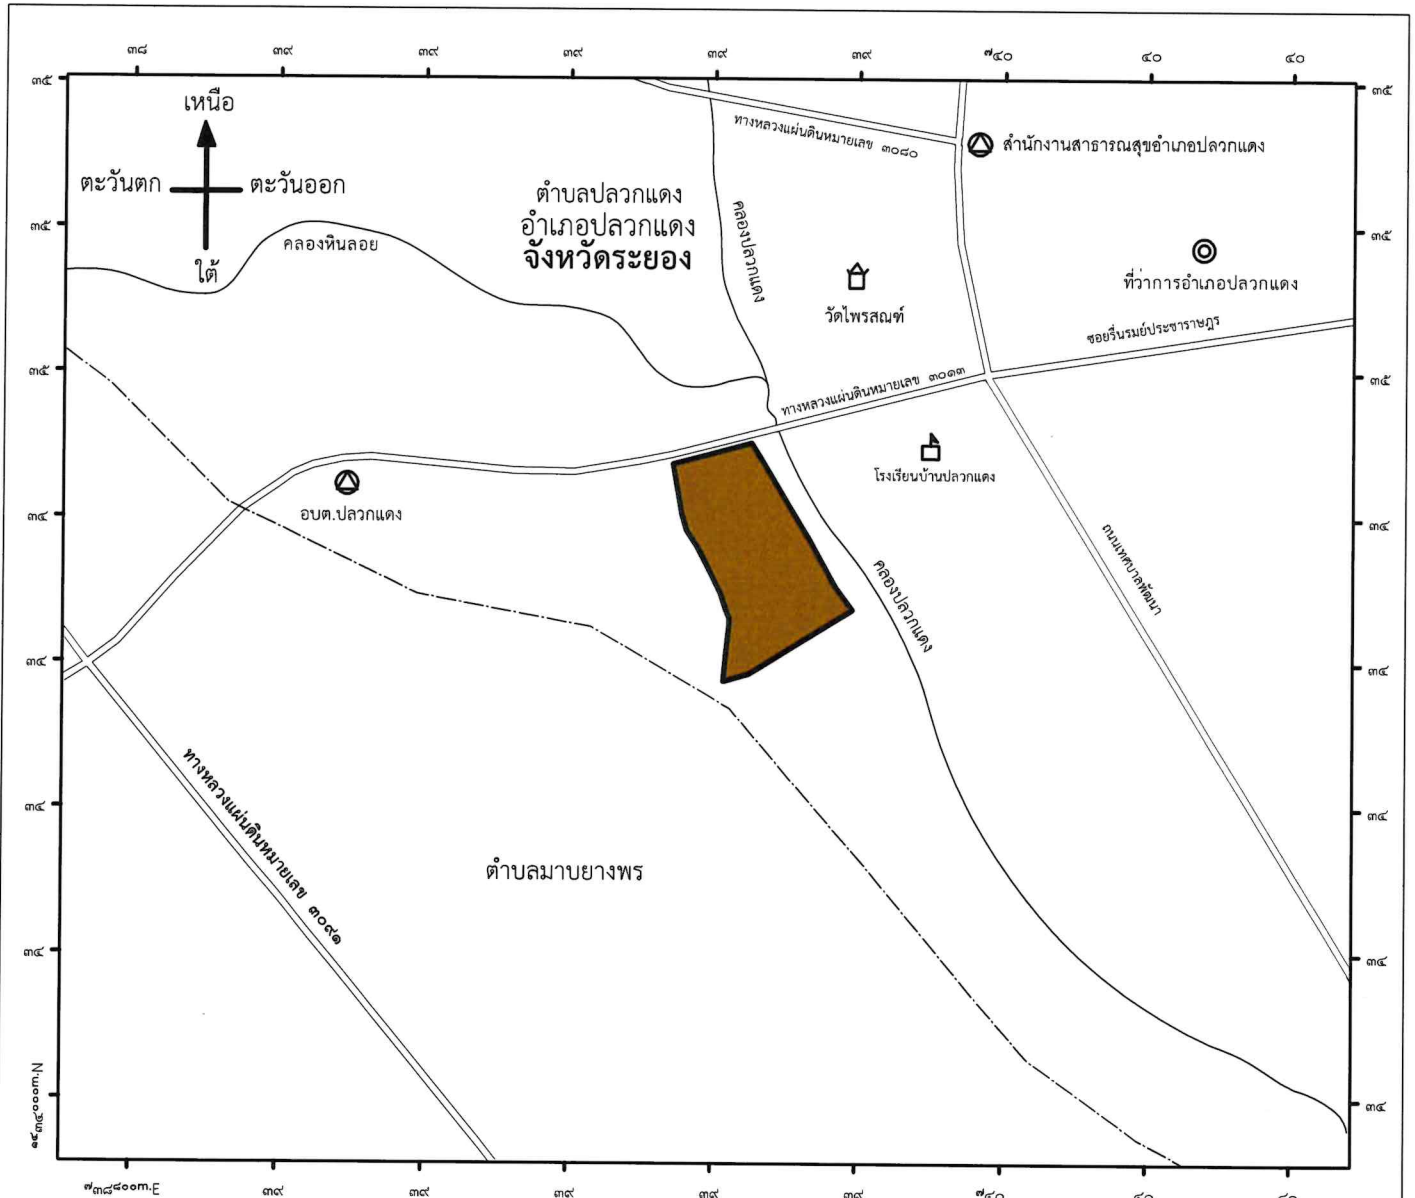

พื้นหลักฐาน WGS ๘๔

สัญลักษณ์ / การใช้ประโยชน์ที่ดิน

ลำดับที่	สัญลักษณ์	การใช้ประโยชน์ที่ดิน	เนื้อที่ประมาณ(ไร่)	ร้อยละ (%)
๑		"พื้นที่เขตส่งเสริมเศรษฐกิจพิเศษเพื่อการพิเศษ (ชก.)" แบ่งสัดส่วน ๒ ประเภท ได้แก่	๒๖-๑-๖๙	๑๐๐
		๑) พื้นที่เพื่อการพัฒนาและโครงสร้างพื้นฐาน	๑๙-๓-๒๗	๗๔
		๒) พื้นที่สีเขียวและสาธารณูปโภค	๖-๒-๔๒	๒๕

- เขตส่งเสริมเศรษฐกิจพิเศษ :
- ศูนย์การแพทย์และสุขภาพ ปลูกแดง
- ทางหลวง ถนน ทางสาธารณประโยชน์ ซอย
- เขตตำบล
- แม่น้ำ คลอง ห้วย
- สถานที่ราชการ
- ที่ว่าการอำเภอ
- วัด ศาสนสถาน
- มหาวิทยาลัย วิทยาลัย โรงเรียน

(นายทวีชัย ลิขีเก)

ผู้อำนวยการสำนักพัฒนา
เขตส่งเสริมเศรษฐกิจพิเศษ

(นายจุฬา สุขมานพ)

เลขาธิการคณะกรรมการนโยบาย
เขตพัฒนาพิเศษภาคตะวันออก

* หมายเหตุ : แผนผังการใช้ประโยชน์ที่ดินในเขตส่งเสริมเศรษฐกิจพิเศษท้ายประกาศนี้
ใช้เป็นแนวทางการออกแบบพัฒนาพื้นที่โครงการ


แผนที่ท้ายประกาศคณะกรรมการนโยบายเขตพัฒนาพิเศษภาคตะวันออก
เรื่อง การจัดตั้งเขตส่งเสริมเศรษฐกิจพิเศษ : ศูนย์การแพทย์และสุขภาพ ปลูกแดง

ตำบลปลูกแดง อำเภอปลูกแดง จังหวัดระยอง

เนื้อที่ประมาณ ๒๖ ไร่ ๑ งาน ๖๙ ตารางวา

มาตราส่วน ๑ : ๑๐,๐๐๐

๐ ๑๖๐ ๓๒๐ ๖๔๐ เมตร

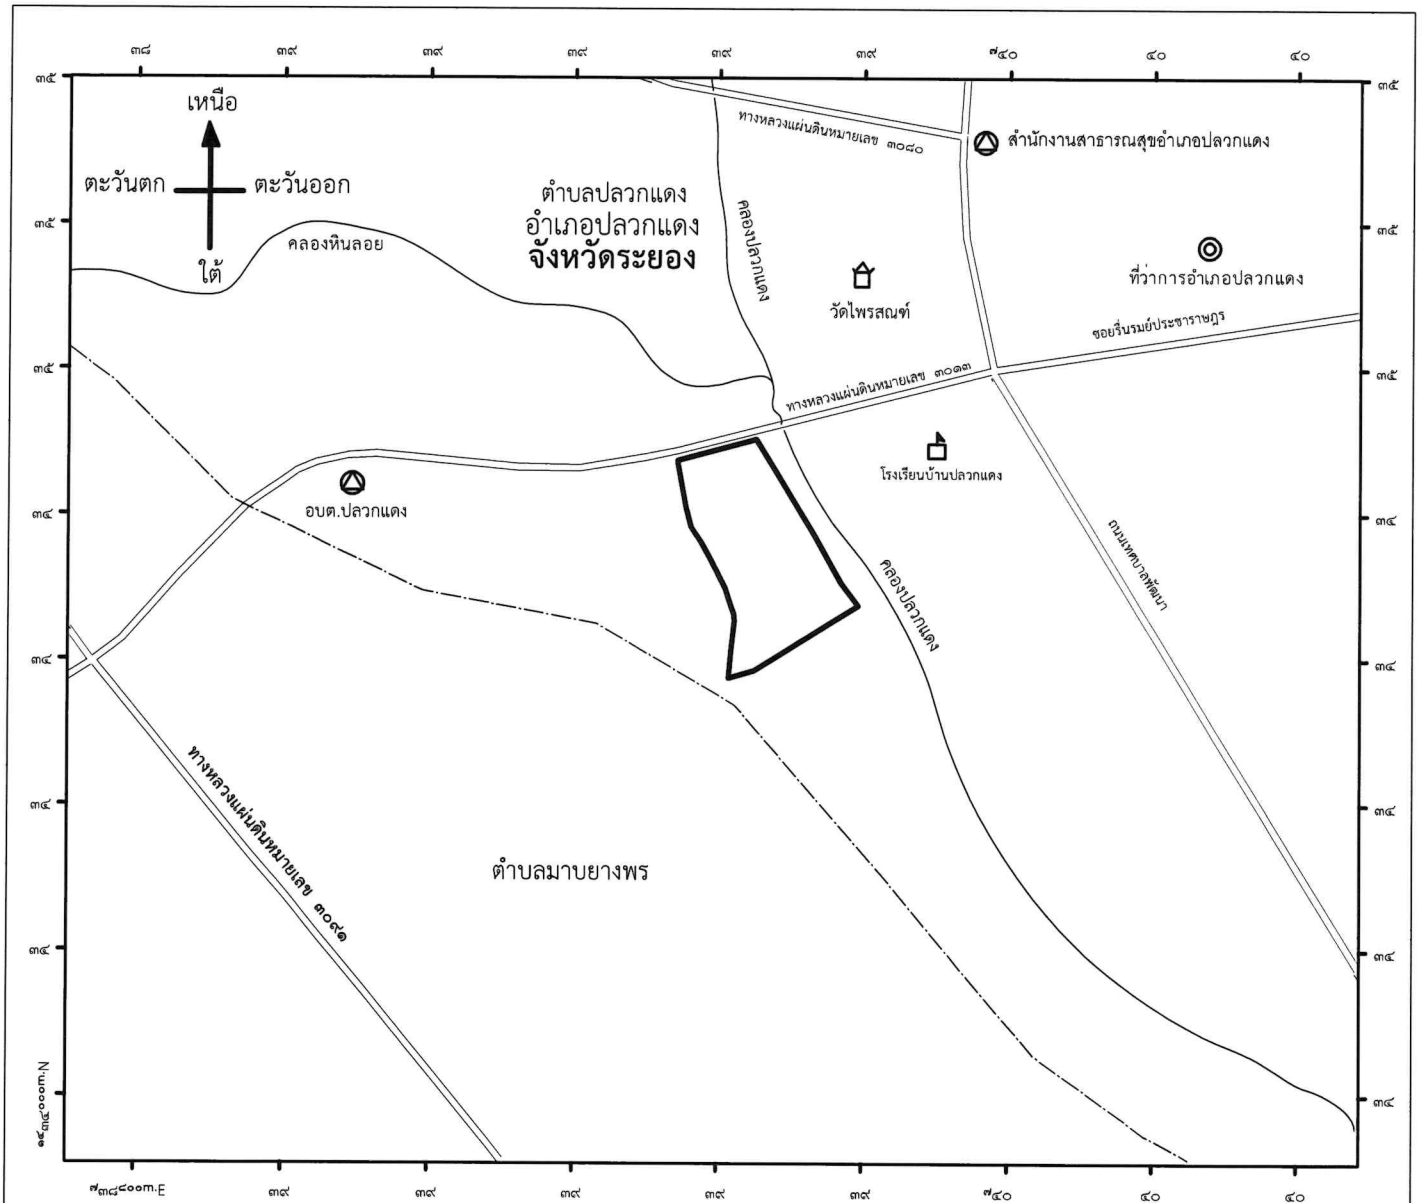

เครื่องหมาย

- เขตส่งเสริมเศรษฐกิจพิเศษ :
- ศูนย์การแพทย์และสุขภาพ ปลูกแดง
- ทางหลวง ถนน ทางสาธารณประโยชน์ ขอย
- เขตตำบล
- แม่น้ำ คลอง ห้วย
- สถานที่ราชการ
- ที่ว่าการอำเภอ
- วัด ศาสนสถาน
- มหาวิทยาลัย วิทยาลัย โรงเรียน

(นายทวีชัย ลีโยเก)

ผู้อำนวยการสำนักพัฒนา
เขตส่งเสริมเศรษฐกิจพิเศษ

(นายจุฬา สุขมานพ)

เลขาธิการคณะกรรมการนโยบาย
เขตพัฒนาพิเศษภาคตะวันออก